


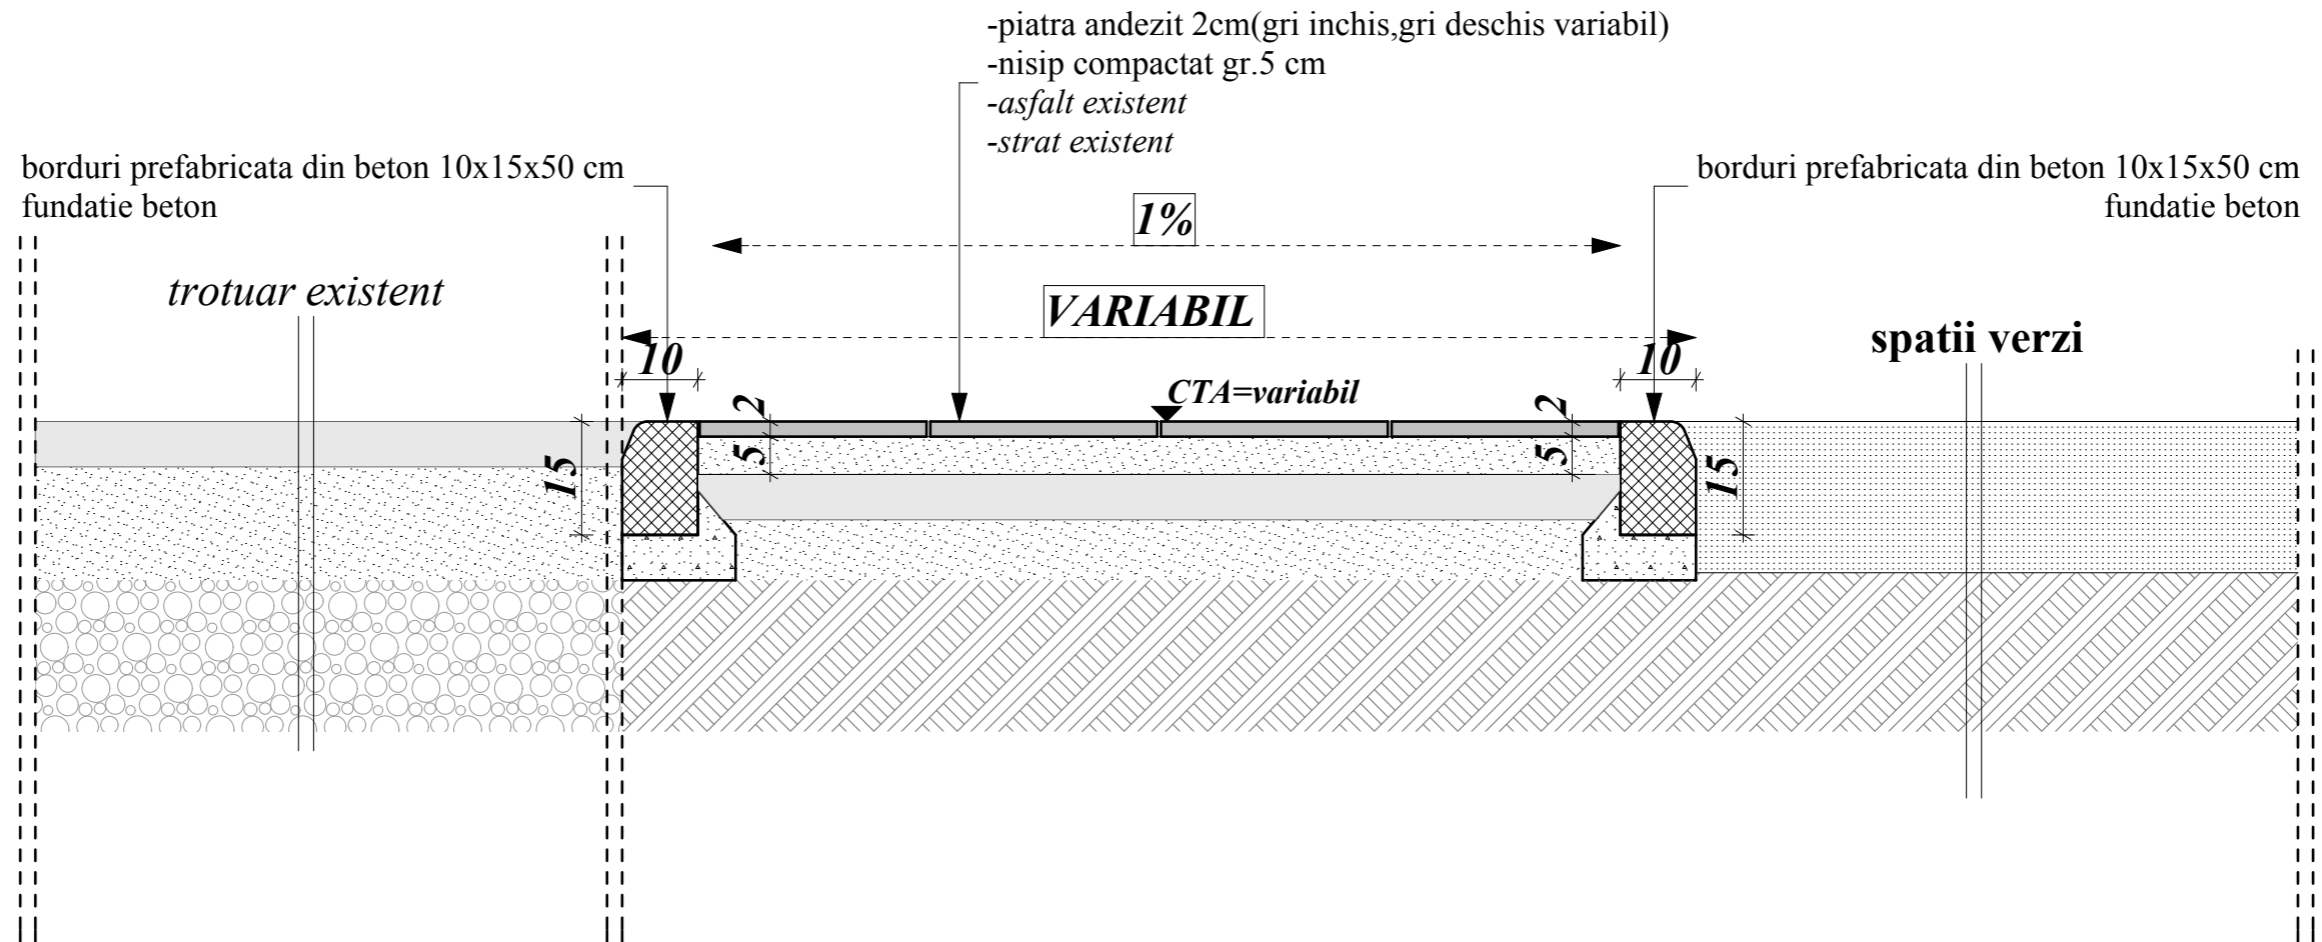

DETALIU PAVAJANDEZIT



NOTA:
- sistemul scurgerea
apelor meteorice 1%

LUCRAREA CONSTITUIE PROPRIETATEA INTELLECTUALA A FIRMEI S.C. PIRAMIS DESIGN S.R.L. CONFORM LEGII IN VIGOARE

	RE	R	S	E	I	D
VERIFICATOR	NUME	SEMNĂTURA	CERINȚĂ			
VERIFICATOR/ EXPERT				REFERAT/EXPERTIZA NR./DATA		
PROIECTANT GENERAL:	 S.C. PIRAMIS DESIGN S.R.L. MIERCUREA CIUC, J19/401/2007			BENEFICIAR:		PR.NR.:
PROIECTANT DE SPECIALITATE:	BIROU INDIVIDUAL DE ARHITECTURA GÁL SANDOR-SZABOLCS MIERCUREA CIUC			ORASUL BALAN reprezentat prin Primar: Iojiban Gheorghe jud. Harghita, orasul. Balan, str 1 Decembrie, nr. 25		pr. general 4 / 2018 pr. de specialitate 54 / 2018
TITLU PROIECT:	AMENAJAREA ZONEI CENTRALE DIN VECINĂTATEA CASEI DE CULTURĂ DIN ORAȘUL BĂLAN ÎN ZONĂ DE RECREERE jud. Harghita, orasul. Balan, str 1 Decembrie, nr. 21A			FAZA:		D.T.A.C. P.Th.
SPECIFICAȚIE	NUME	SEMNĂTURA	SCARA	DENUMIRE PLANȘA:		PLANȘA:
ȘEF PROIECT	tc. Tamas Ervin		1:10	DETALIU (pavaj piatra andezit)		Ap-09
ARHITECTURA	arh. Gal Sandor-Szabolcs		DATA	2018		
DESENAT	tc. Tamas Ervin					