



PLAN PANOU PUBLICITAR (2BUC)


SECTIUNE

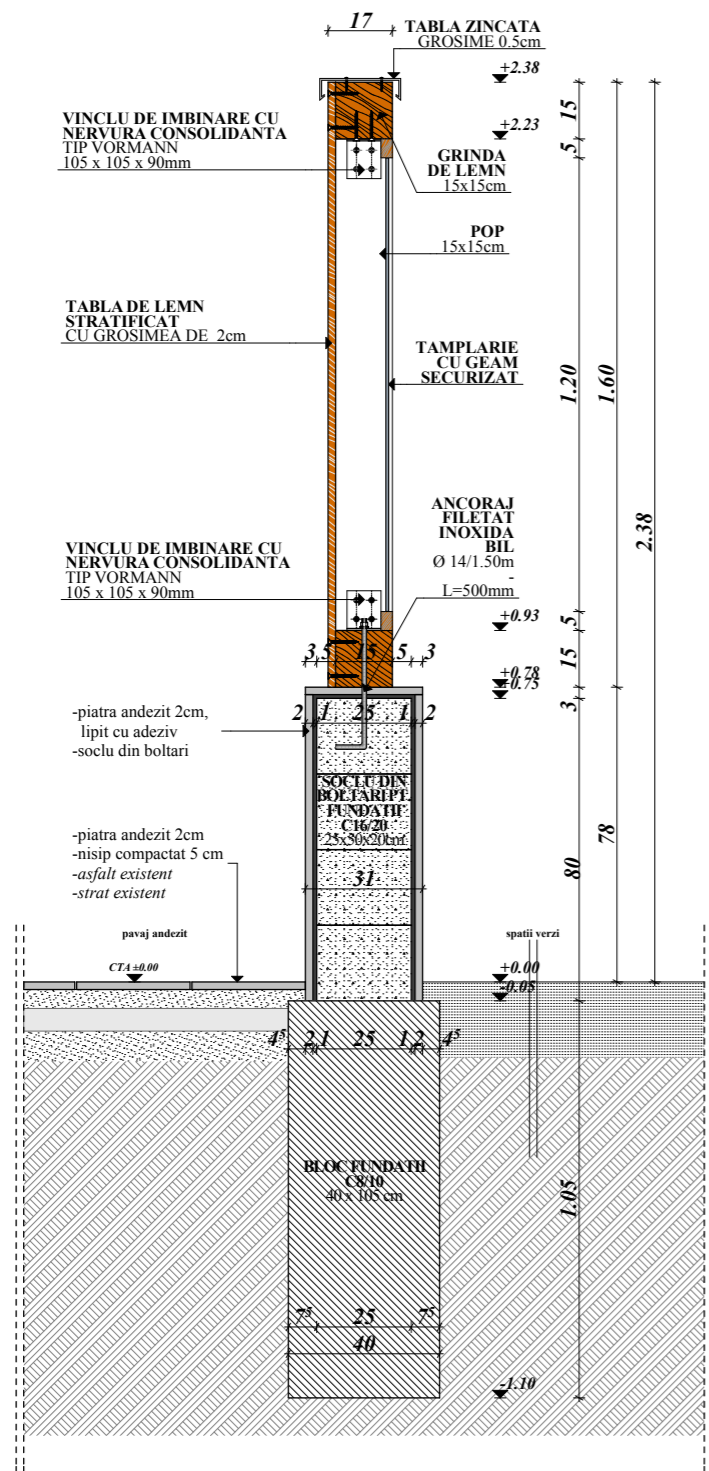

FATADA PRINCIPALA

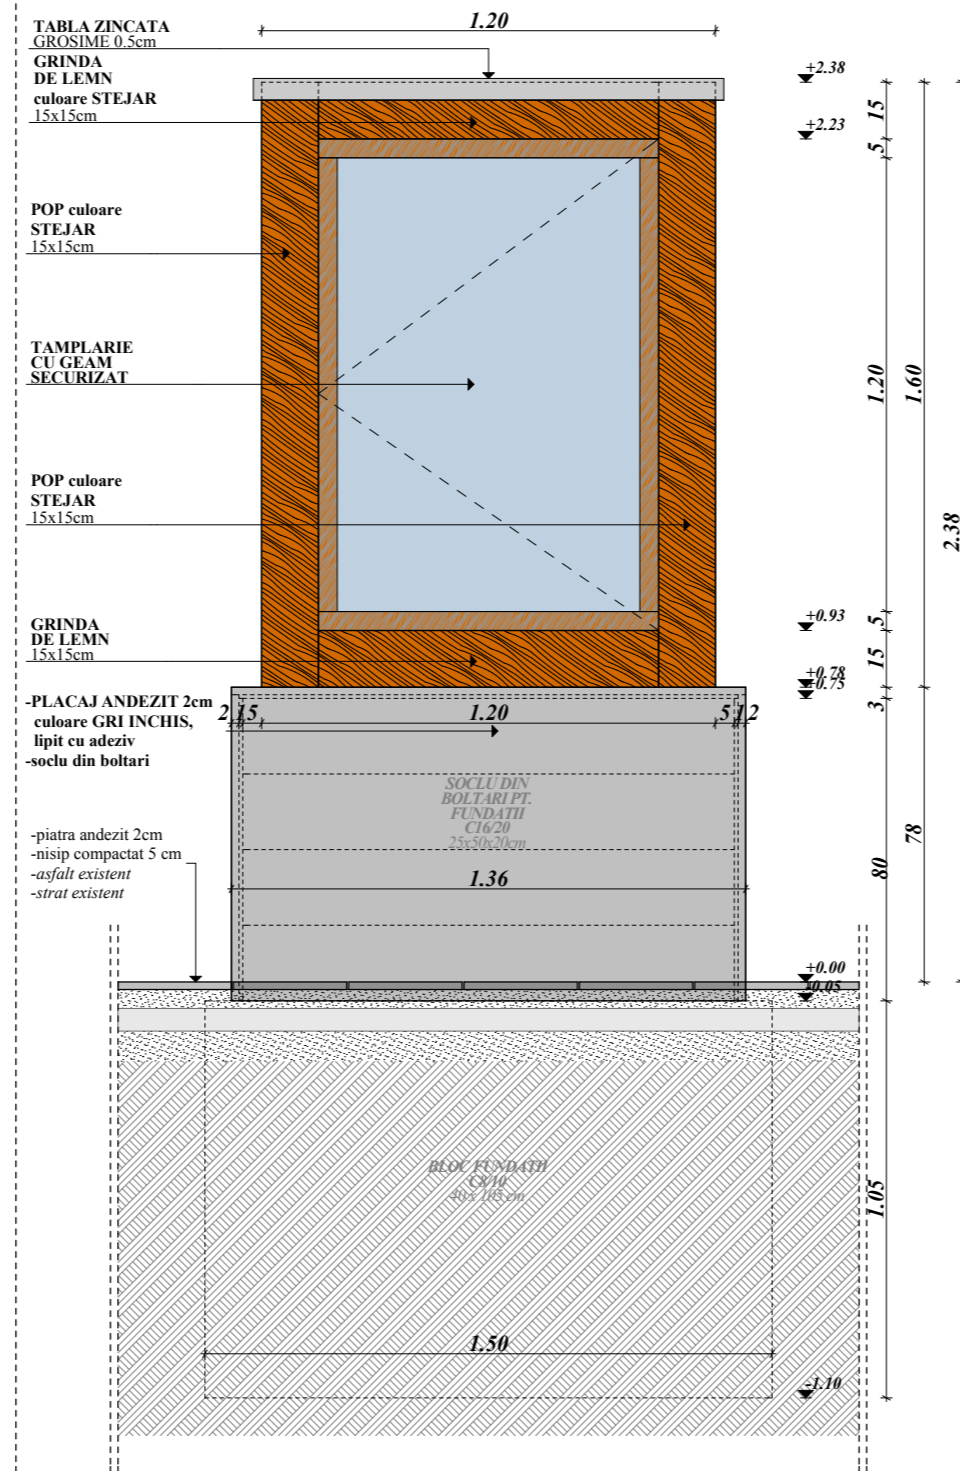

FATADA SPATE

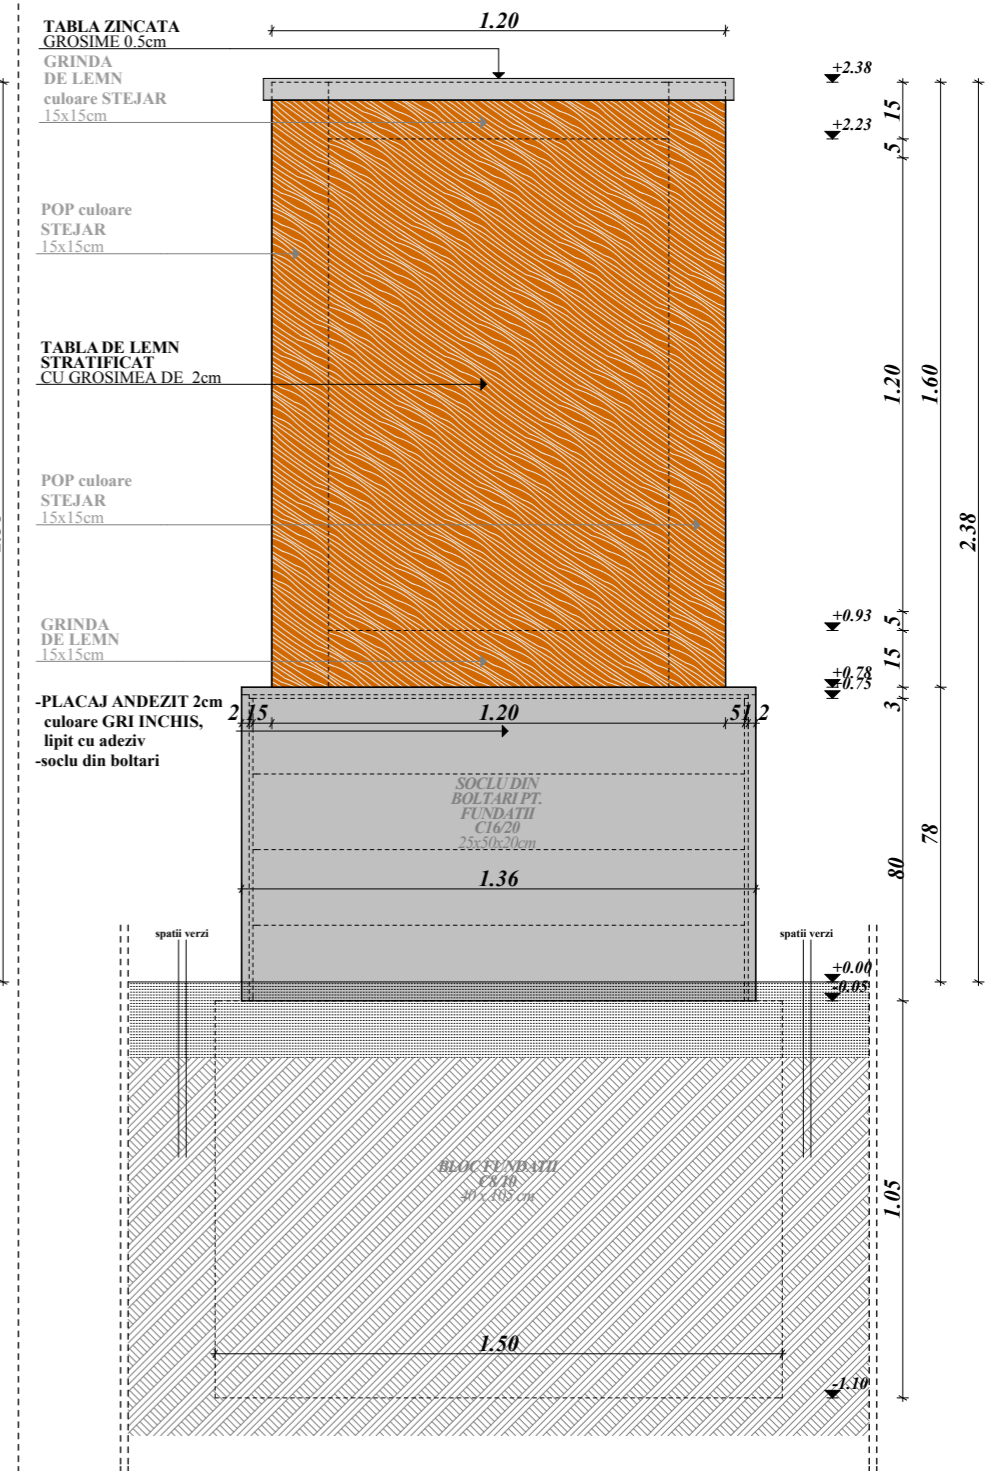

LUCRAREA CONSTITUIE PROPRIETATEA INTELCTUALA A FIRMEI S.C. PIRAMIS DESIGN S.R.L. CONFORM LEGII IN VIGOARE

RE	R	S	E	I	D
VERIFICATOR	NUME	SEMŃATURA	CERINŃA	REFERAT/EXPERTIZA NR./DATA	
VERIFICATOR/EXPERT				BENEFICIAR:	
PROIECTANT GENERAL:	S.C. PIRAMIS DESIGN S.R.L. MIERCUREA CIUC, J19/401/2007		ORASUL BALAN reprezentat prin Primar: Iojiban Gheorghe jud. Harghita, orasul. Balan, str 1 Decembrie, nr. 25		PR.NR.: pr. general 4 / 2018 pr. de specialitate 54 / 2018
PROIECTANT DE SPECIALITATE:	BIROU INDIVIDUAL DE ARHITECTURA GÁL SANDOR-SZABOLCS MIERCUREA CIUC		TITLU PROIECT: AMENAJAREA ZONEI CENTRALE DIN VECINÁTATEA CASEI DE CULTURÁ DIN ORÁŞUL BĂLAN ÎN ZONÁ DE RECREERE jud. Harghita, orasul. Balan, str 1 Decembrie, nr. 21A		FAZA: D.T.A.C. P.Th.
SPECIFICAŢIE	NUME	SEMŃATURA	SCARA	DENUMIRE PLANŞA:	
ŞEF PROIECT	tc. Tamas Ervin		1:20	DETALIU (panou publicitar)	
ARHITECTURA	arh. Gal Sandor-Szabolcs		DATA	PLANŞA:	
DESEANAT	tc. Tamas Ervin		2018	Ap-11	