


**DETALIU  
BANCA EXTERIOR**  
VARIABIL min. 2.10  
2.10

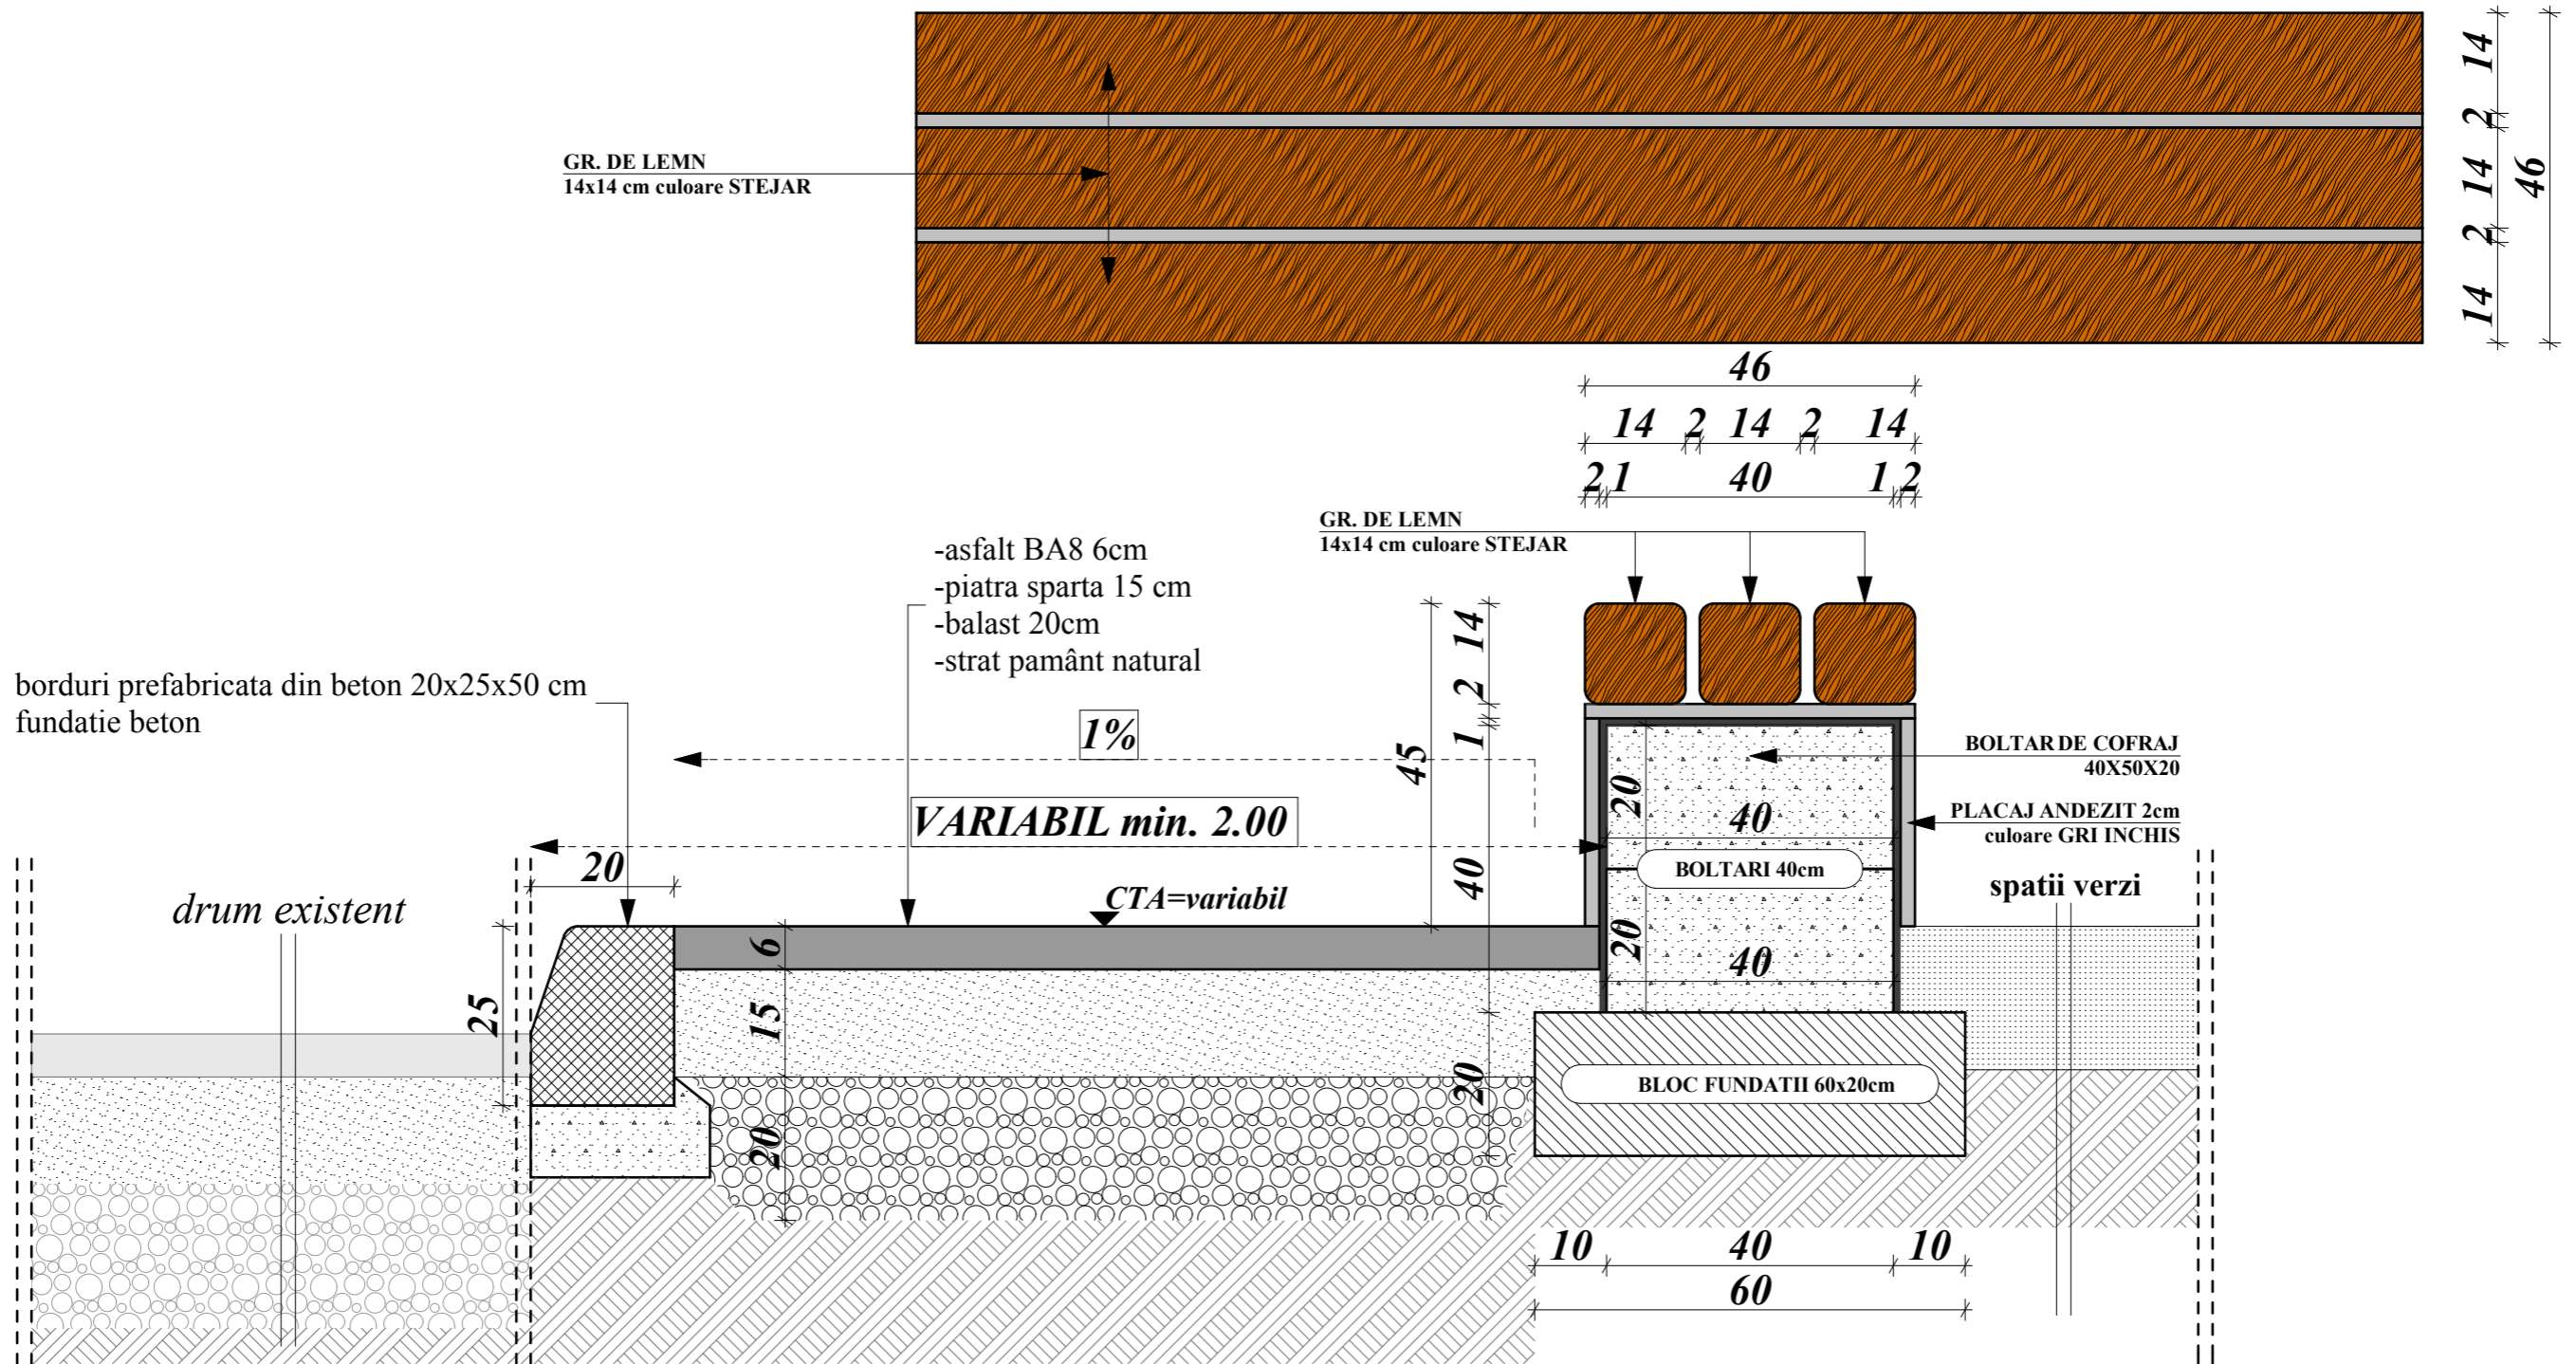

LUCRAREA CONSTITUIE PROPRIETATEA INTELLECTUALA A FIRMEI S.C. PIRAMIS DESIGN S.R.L. CONFORM LEGII IN VIGOARE

	RE	R	S	E	I	D
VERIFICATOR	NUME	SEMŢATURA	CERINŢĂ			
VERIFICATOR/ EXPERT				REFERAT/EXPERTIZA NR./DATA		
PROIECTANT GENERAL:	S.C. PIRAMIS DESIGN S.R.L. MIERCUREA CIUC, J19/401/2007			BENEFICIAR:		PR.NR.:
PROIECTANT DE SPECIALITATE:	BIROU INDIVIDUAL DE ARHITECTURA GÁL SANDOR-SZABOLCS MIERCUREA CIUC			ORASUL BALAN reprezentat prin Primar: Iojoban Gheorghe jud. Harghita, orasul. Balan, str 1 Decembrie, nr. 25		pr. general 4 / 2018 pr. de specialitate 54 / 2018
SPECIFICAŢIE	NUME	SEMŢATURA	SCARA	TITLU PROIECT:		FAZA:
ŞEF PROIECT	tc. Tamas Ervin		1:10	AMENAJAREA ZONEI CENTRALE DIN VECINĂTATEA CASEI DE CULTURĂ DIN ORAŞUL BĂLAN ÎN ZONĂ DE RECREERE jud. Harghita, orasul. Balan, str 1 Decembrie, nr. 21A		D.T.A.C. P.Th.
ARHITECTURA	arh. Gal Sandor-Szabolcs		DATA	DENUMIRE PLANŞA:		PLANŞA:
DESENAT	tc. Tamas Ervin		2018	DETALIU (banca exterior)		Ap-10