


PLAN DE SITUATIE
scara 1:200

Judetul Harghita
Adresa imobilului
Loc. jud. Harghita,
orasul Balan,
-str. 1 Decembrie, nr.21A
C.F. nr.50485 ,nr.cad.50485
Suprafata: 1850.00 mp
-str. 1 Decembrie
C.F. nr.50484 ,nr.cad.50484
Suprafata: 414.00 mp

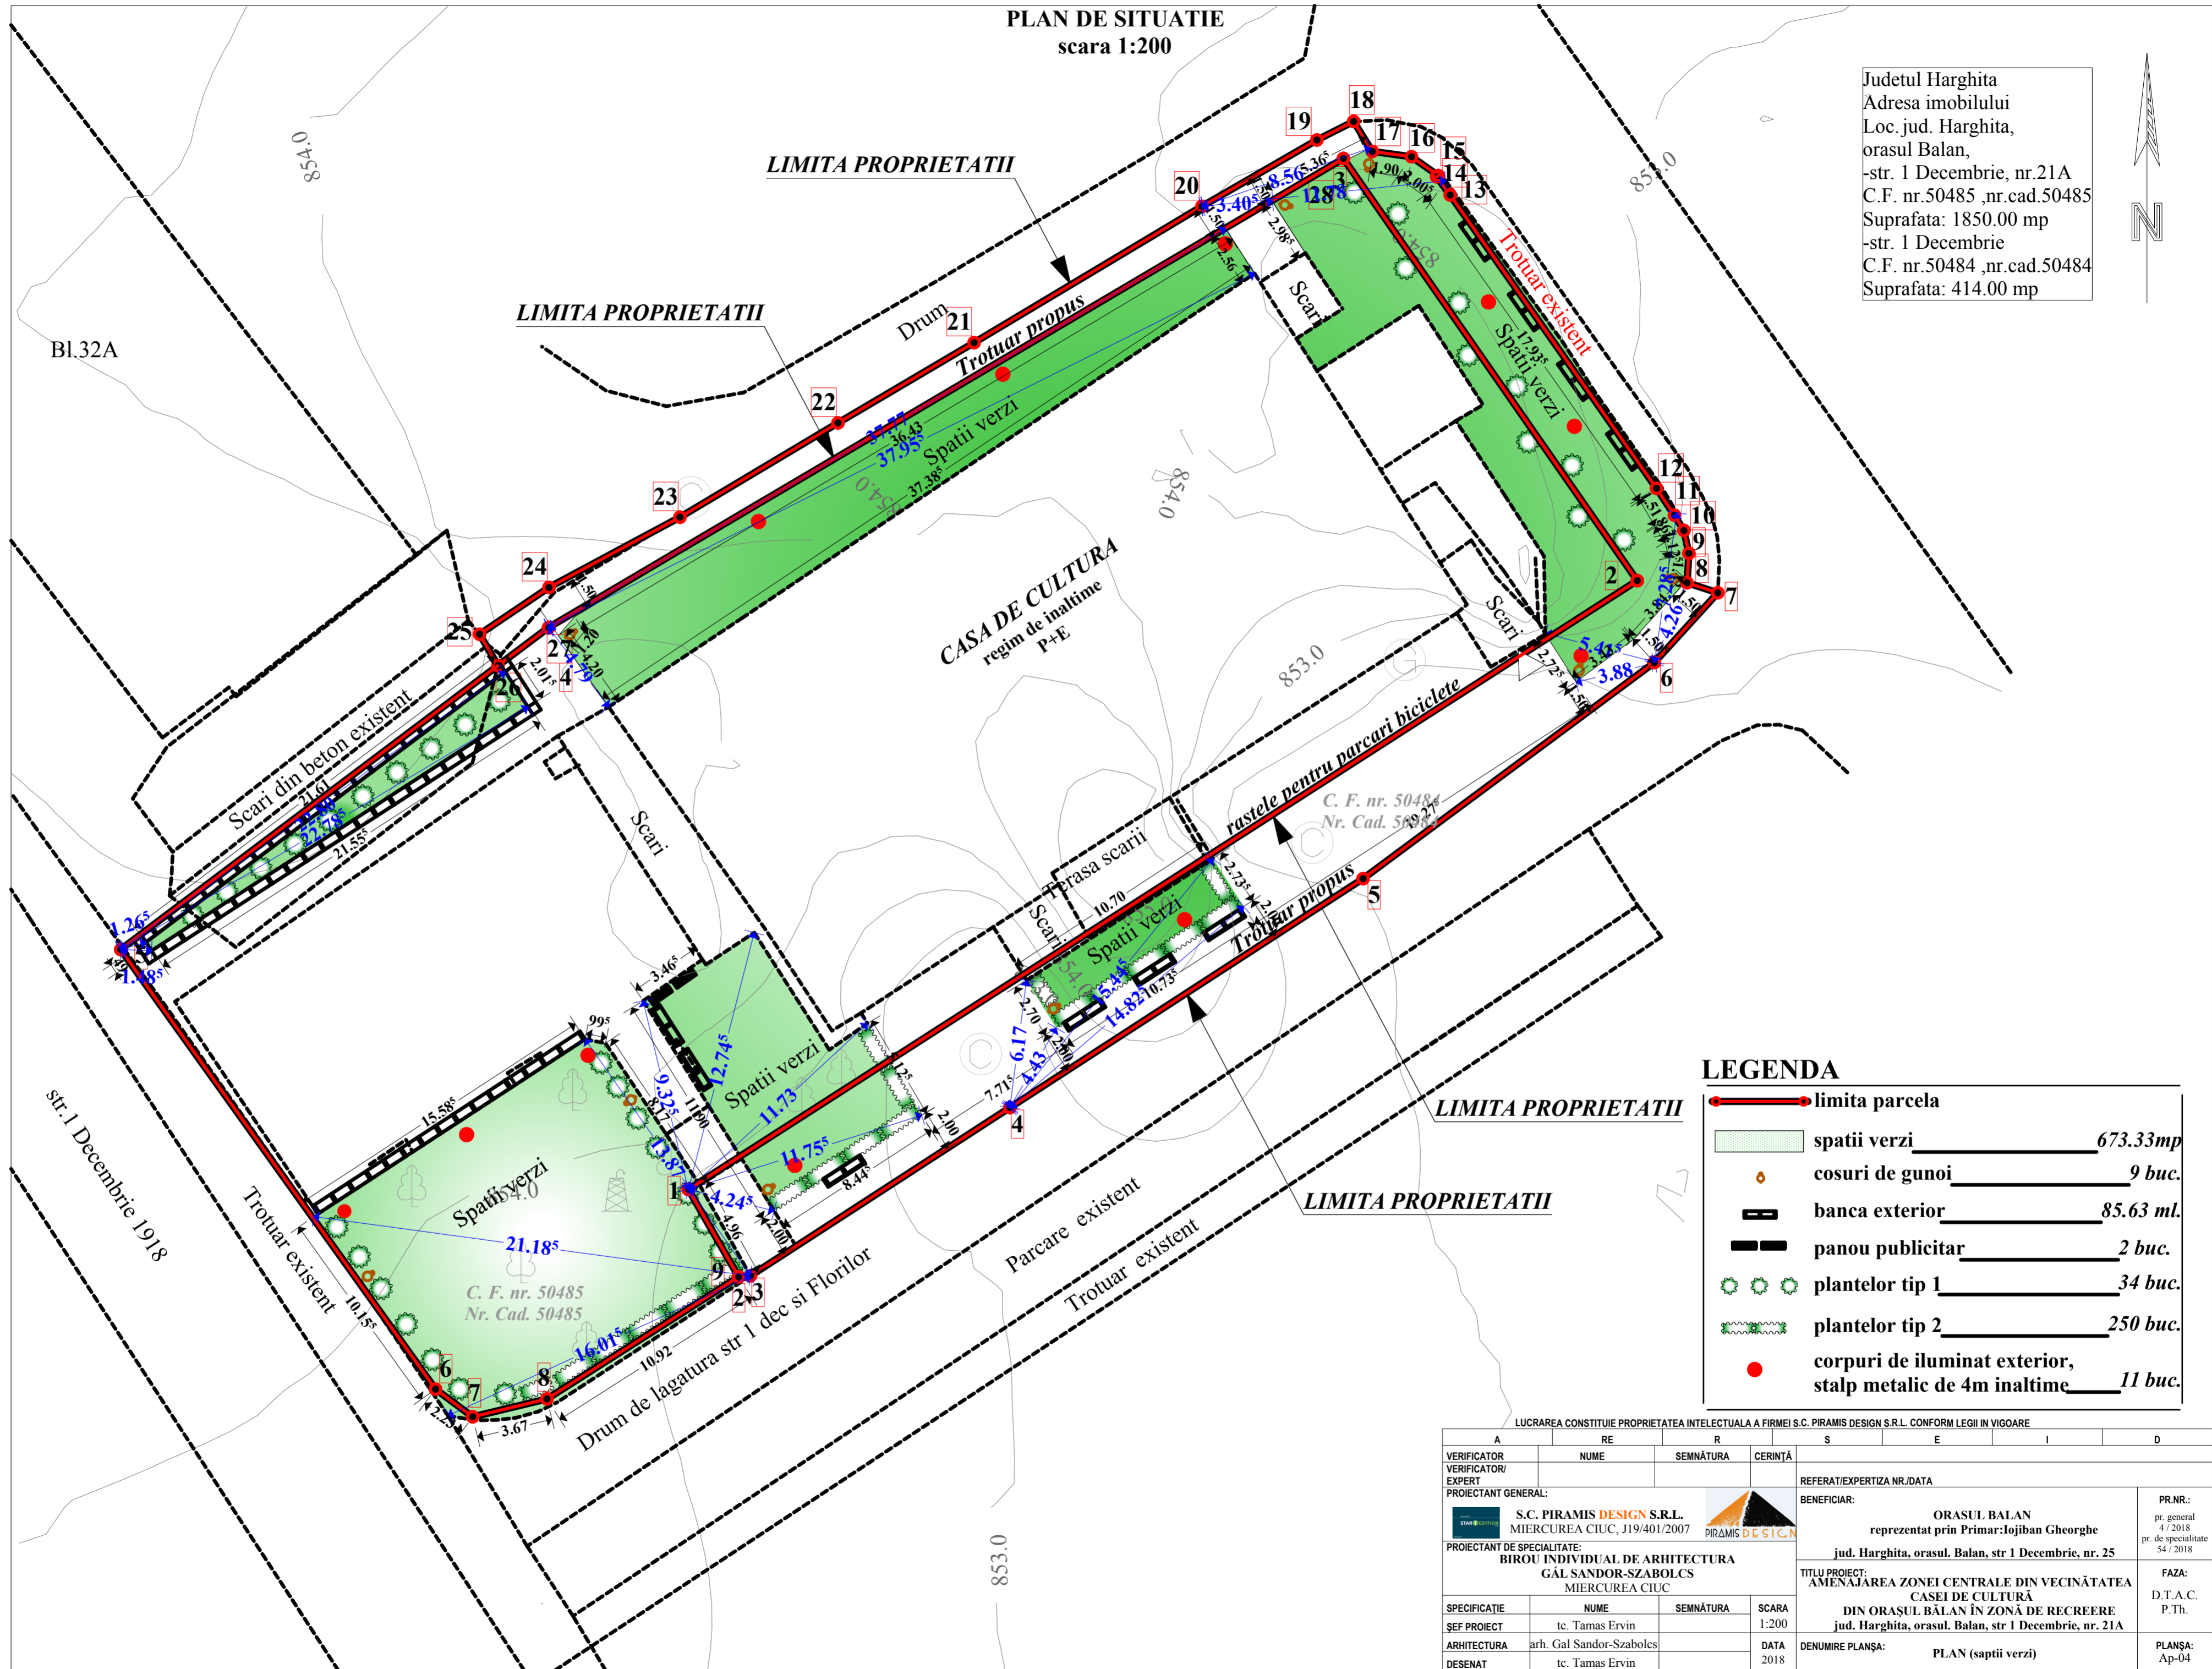

LEGENDA

- limita parcela
- spatii verzi _____ 673.33mp
- cosuri de gunoi _____ 9 buc.
- banca exterior _____ 85.63 ml.
- panou publicitar _____ 2 buc.
- plantelor tip 1 _____ 34 buc.
- plantelor tip 2 _____ 250 buc.
- corpuri de iluminat exterior, stalp metalic de 4m inaltime _____ 11 buc.

LUCRAREA CONSTITUIE PROPRIETATEA INTELLECTUALA A FIRMEI S.C. PIRAMIS DESIGN S.R.L. CONFORM LEGII IN VIGOARE

A	RE	R	S	E	I	D	
VERIFICATOR	NUME	SEMŃATURA	CERINTŃ	REFERAT/EXPERTIZA NR./DATA			PR.NR.:
VERIFICATOR/							pr. general
EXPERT							4/2018
PROIECTANT GENERAL:	S.C. PIRAMIS DESIGN S.R.L. MIERCUREA CIUC, J19/401/2007			BENEFICIAR:			pr. de specialitate
	BIROU INDIVIDUAL DE ARHITECTURA			ORASUL BALAN			54/2018
PROIECTANT DE SPECIALITATE:	GŃL SANDOR-SZABOLCS			jud. Harghita, orasul. Balan, str 1 Decembrie, nr. 25			FAZA:
	MIERCUREA CIUC			TITLU PROIECT:			D.T.A.C.
SPECIFICATIE	NUME	SEMŃATURA	SCARA	AMENAJAREA ZONEI CENTRALE DIN VECINŃTATEA			P.Th.
SEF PROIECT	tc. Tamas Ervin		1:200	CASEI DE CULTURŃ			
ARHITECTURA	arh. Gal Sandor-Szabolcs		DATA	DIN ORASUL BŃLAN ŃN ZONŃ DE RECREERE			
DESENAT	tc. Tamas Ervin		2018	jud. Harghita, orasul. Balan, str 1 Decembrie, nr. 21A			
				DENUMIRE PLAŃSA:	PLAN (saptii verzi)		PLAŃSA:
						Ap-04	