


PLAN DE SITUATIE
scara 1:100

Judetul Harghita
Adresa imobilului
Loc. jud. Harghita,
orasul Balan,
-str. 1 Decembrie, nr.21A
C.F. nr.50485 ,nr.cad.50485
Suprafata: 1850.00 mp
-str. 1 Decembrie
C.F. nr.50484 ,nr.cad.50484
Suprafata: 414.00 mp

CASA DE CULTURA
regim de inaltime
P+E

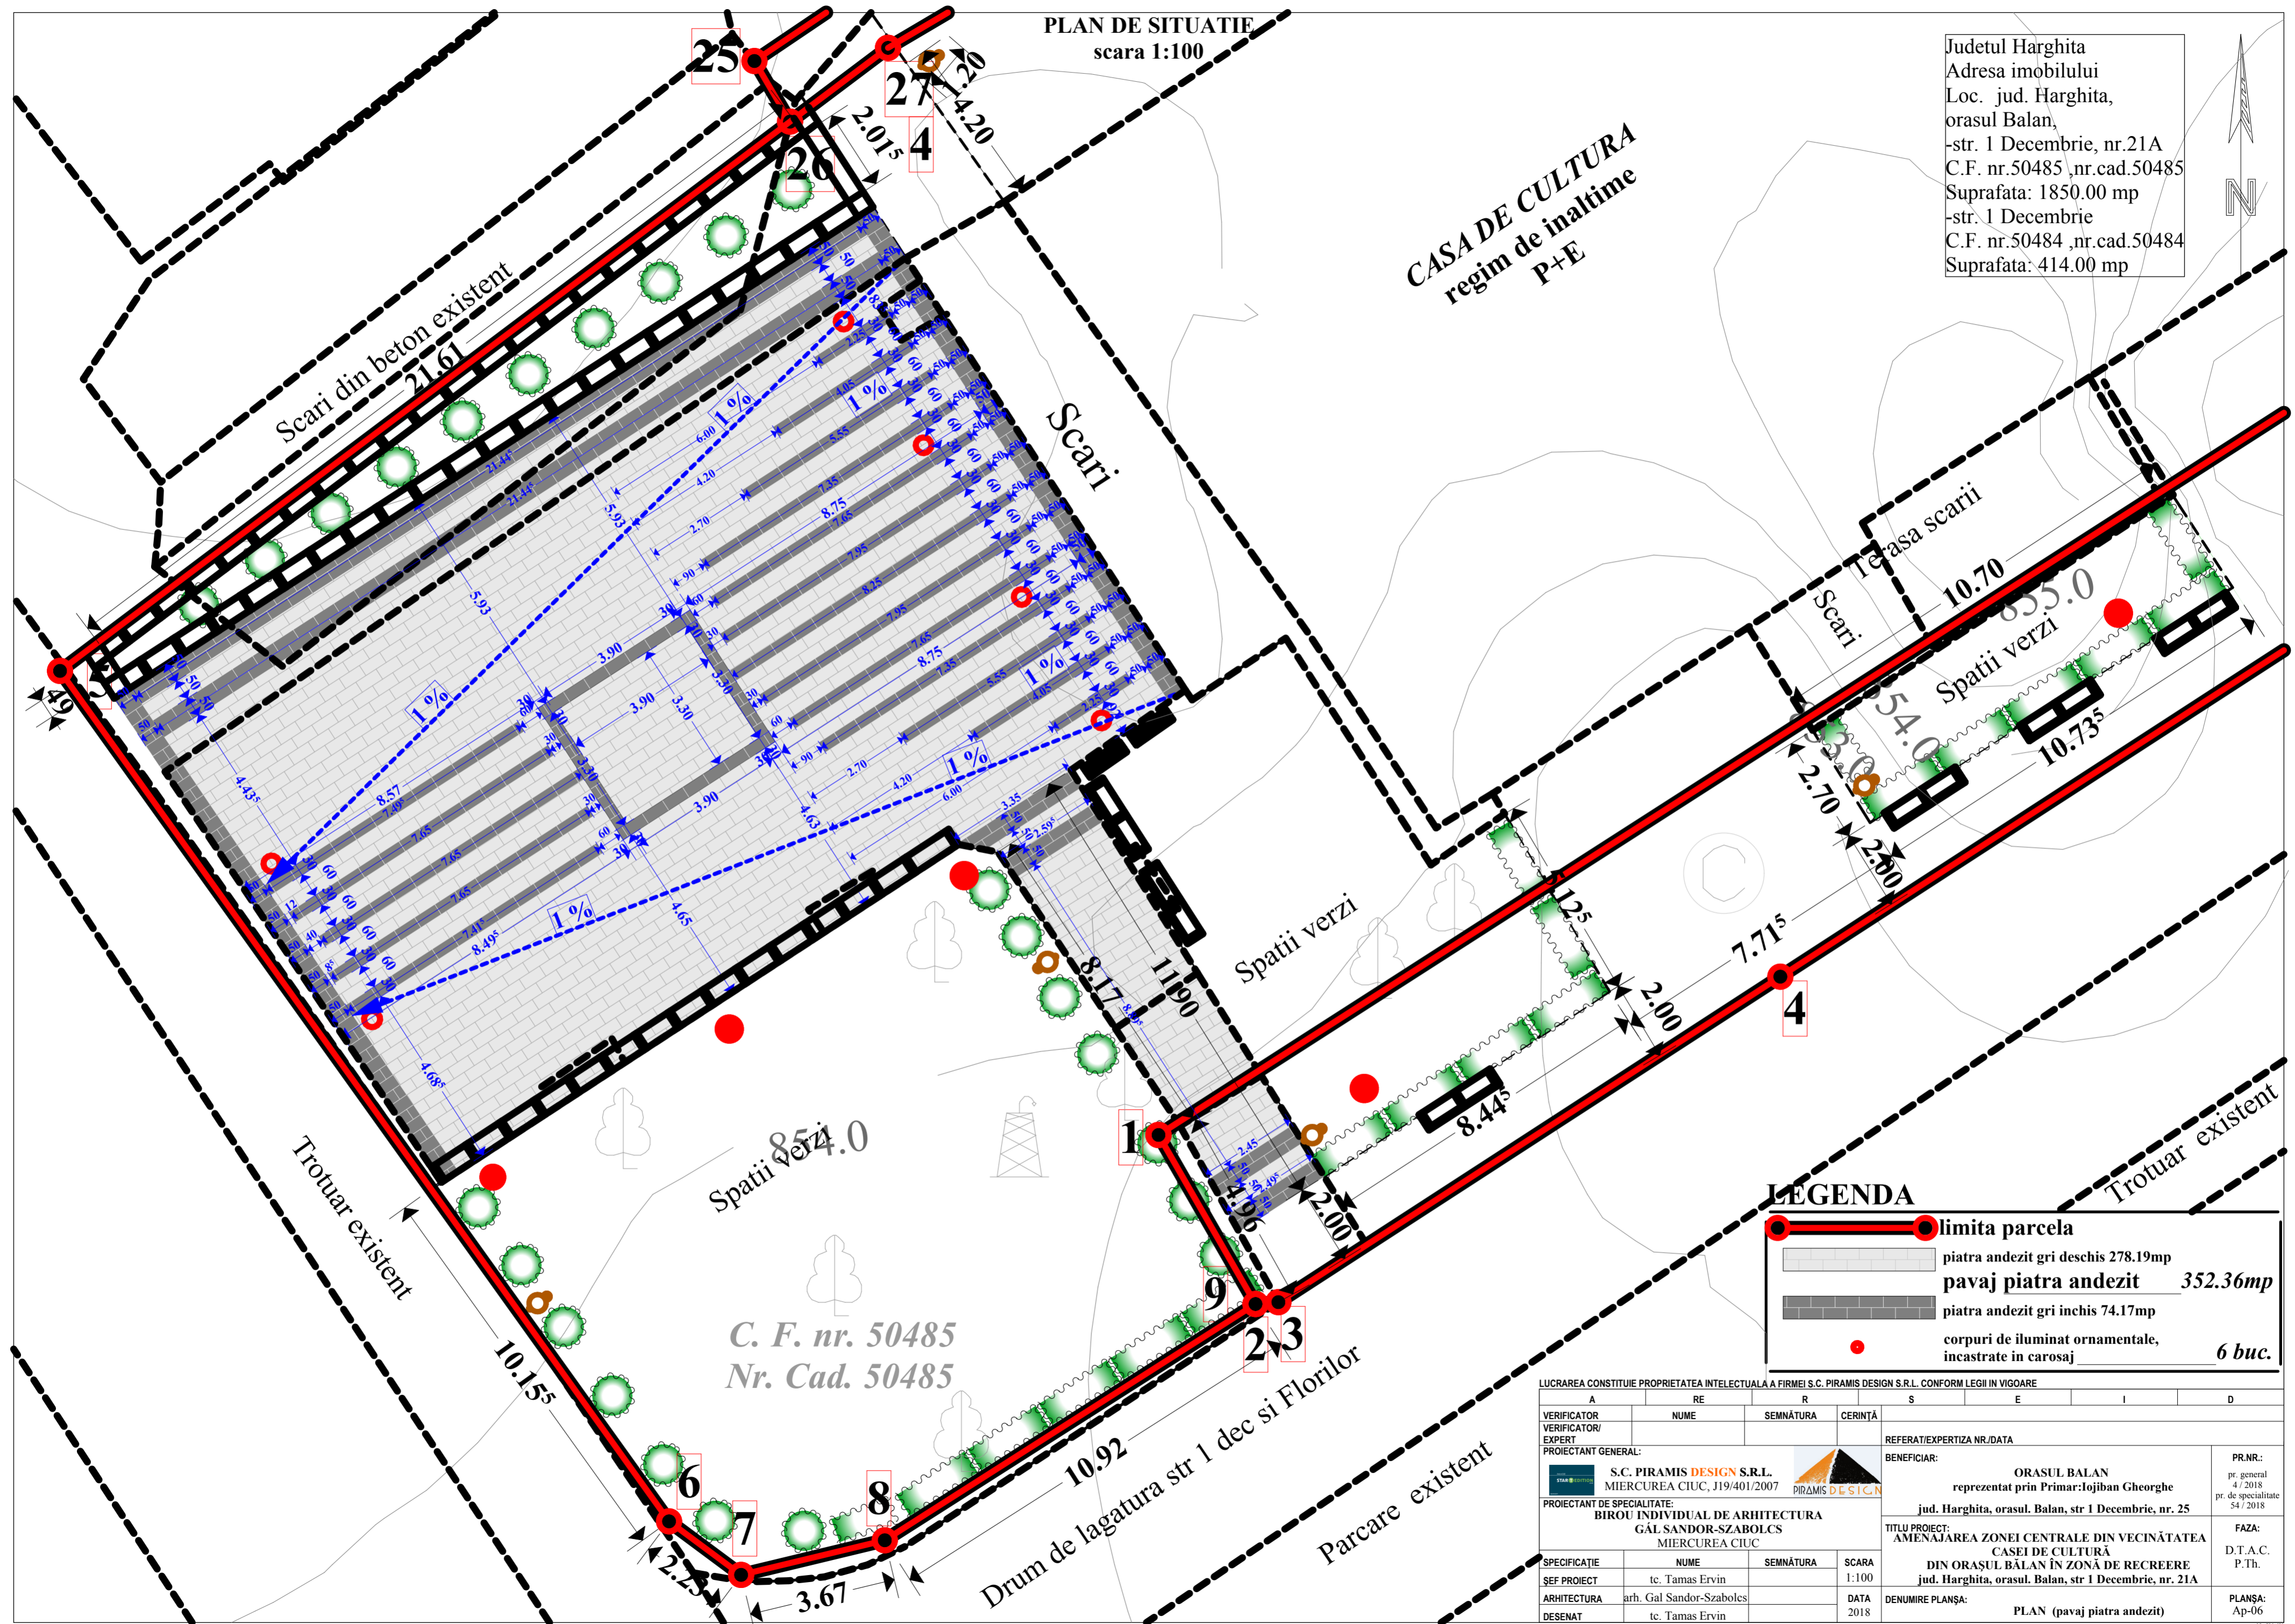

LEGENDA

	limita parcela
	piatra andezit gri deschis 278.19mp
	pavaj piatra andezit 352.36mp
	piatra andezit gri inchis 74.17mp
	corpuri de iluminat ornamentale, incastrate in carosaj 6 buc.

C. F. nr. 50485
Nr. Cad. 50485

LUCRAREA CONSTITUIE PROPRIETATEA INTELLECTUALA A FIRMEI S.C. PIRAMIS DESIGN S.R.L. CONFORM LEGII IN VIGOARE			
A	RE	R	S
VERIFICATOR	NUME	SEMNAURA	CERINTA
VERIFICATOR/EXPERT			
PROIECTANT GENERAL:	REFERAT/EXPERTIZA NR./DATA		
	BENEFICIAR:		
S.C. PIRAMIS DESIGN S.R.L.	ORASUL BALAN		
MIERCUREA CIUC, J19/401/2007	reprezentat prin Primar: Iojiban Gheorghe		
PROIECTANT DE SPECIALITATE:	jud. Harghita, orasul. Balan, str 1 Decembrie, nr. 25		
BIROUL INDIVIDUAL DE ARHITECTURA	PR.NR.:		
GAL SANDOR-SZABOLCS	4 / 2018		
MIERCUREA CIUC	pr. de specialitate		
	54 / 2018		
SPECIFICATIE	NUME	SEMNAURA	SCARA
SEF PROIECT	tc. Tamas Ervin		1:100
ARHITECTURA	arh. Gal Sandor-Szabolcs		DATA
DESENAT	tc. Tamas Ervin		2018
TITLU PROIECT:			FAZA:
AMENAJAREA ZONEI CENTRALE DIN VECHINATATEA			P.Th.
CASEI DE CULTURA			D.T.A.C.
DIN ORASUL BALAN IN ZONA DE RECREERE			P.Th.
jud. Harghita, orasul. Balan, str 1 Decembrie, nr. 21A			PLANSA:
DENUMIRE PLANSA:			Ap-06
PLAN (pavaj piatra andezit)			